




Eclats de Rêves

Implantation lumières et plateau 1/50
janvier 2009

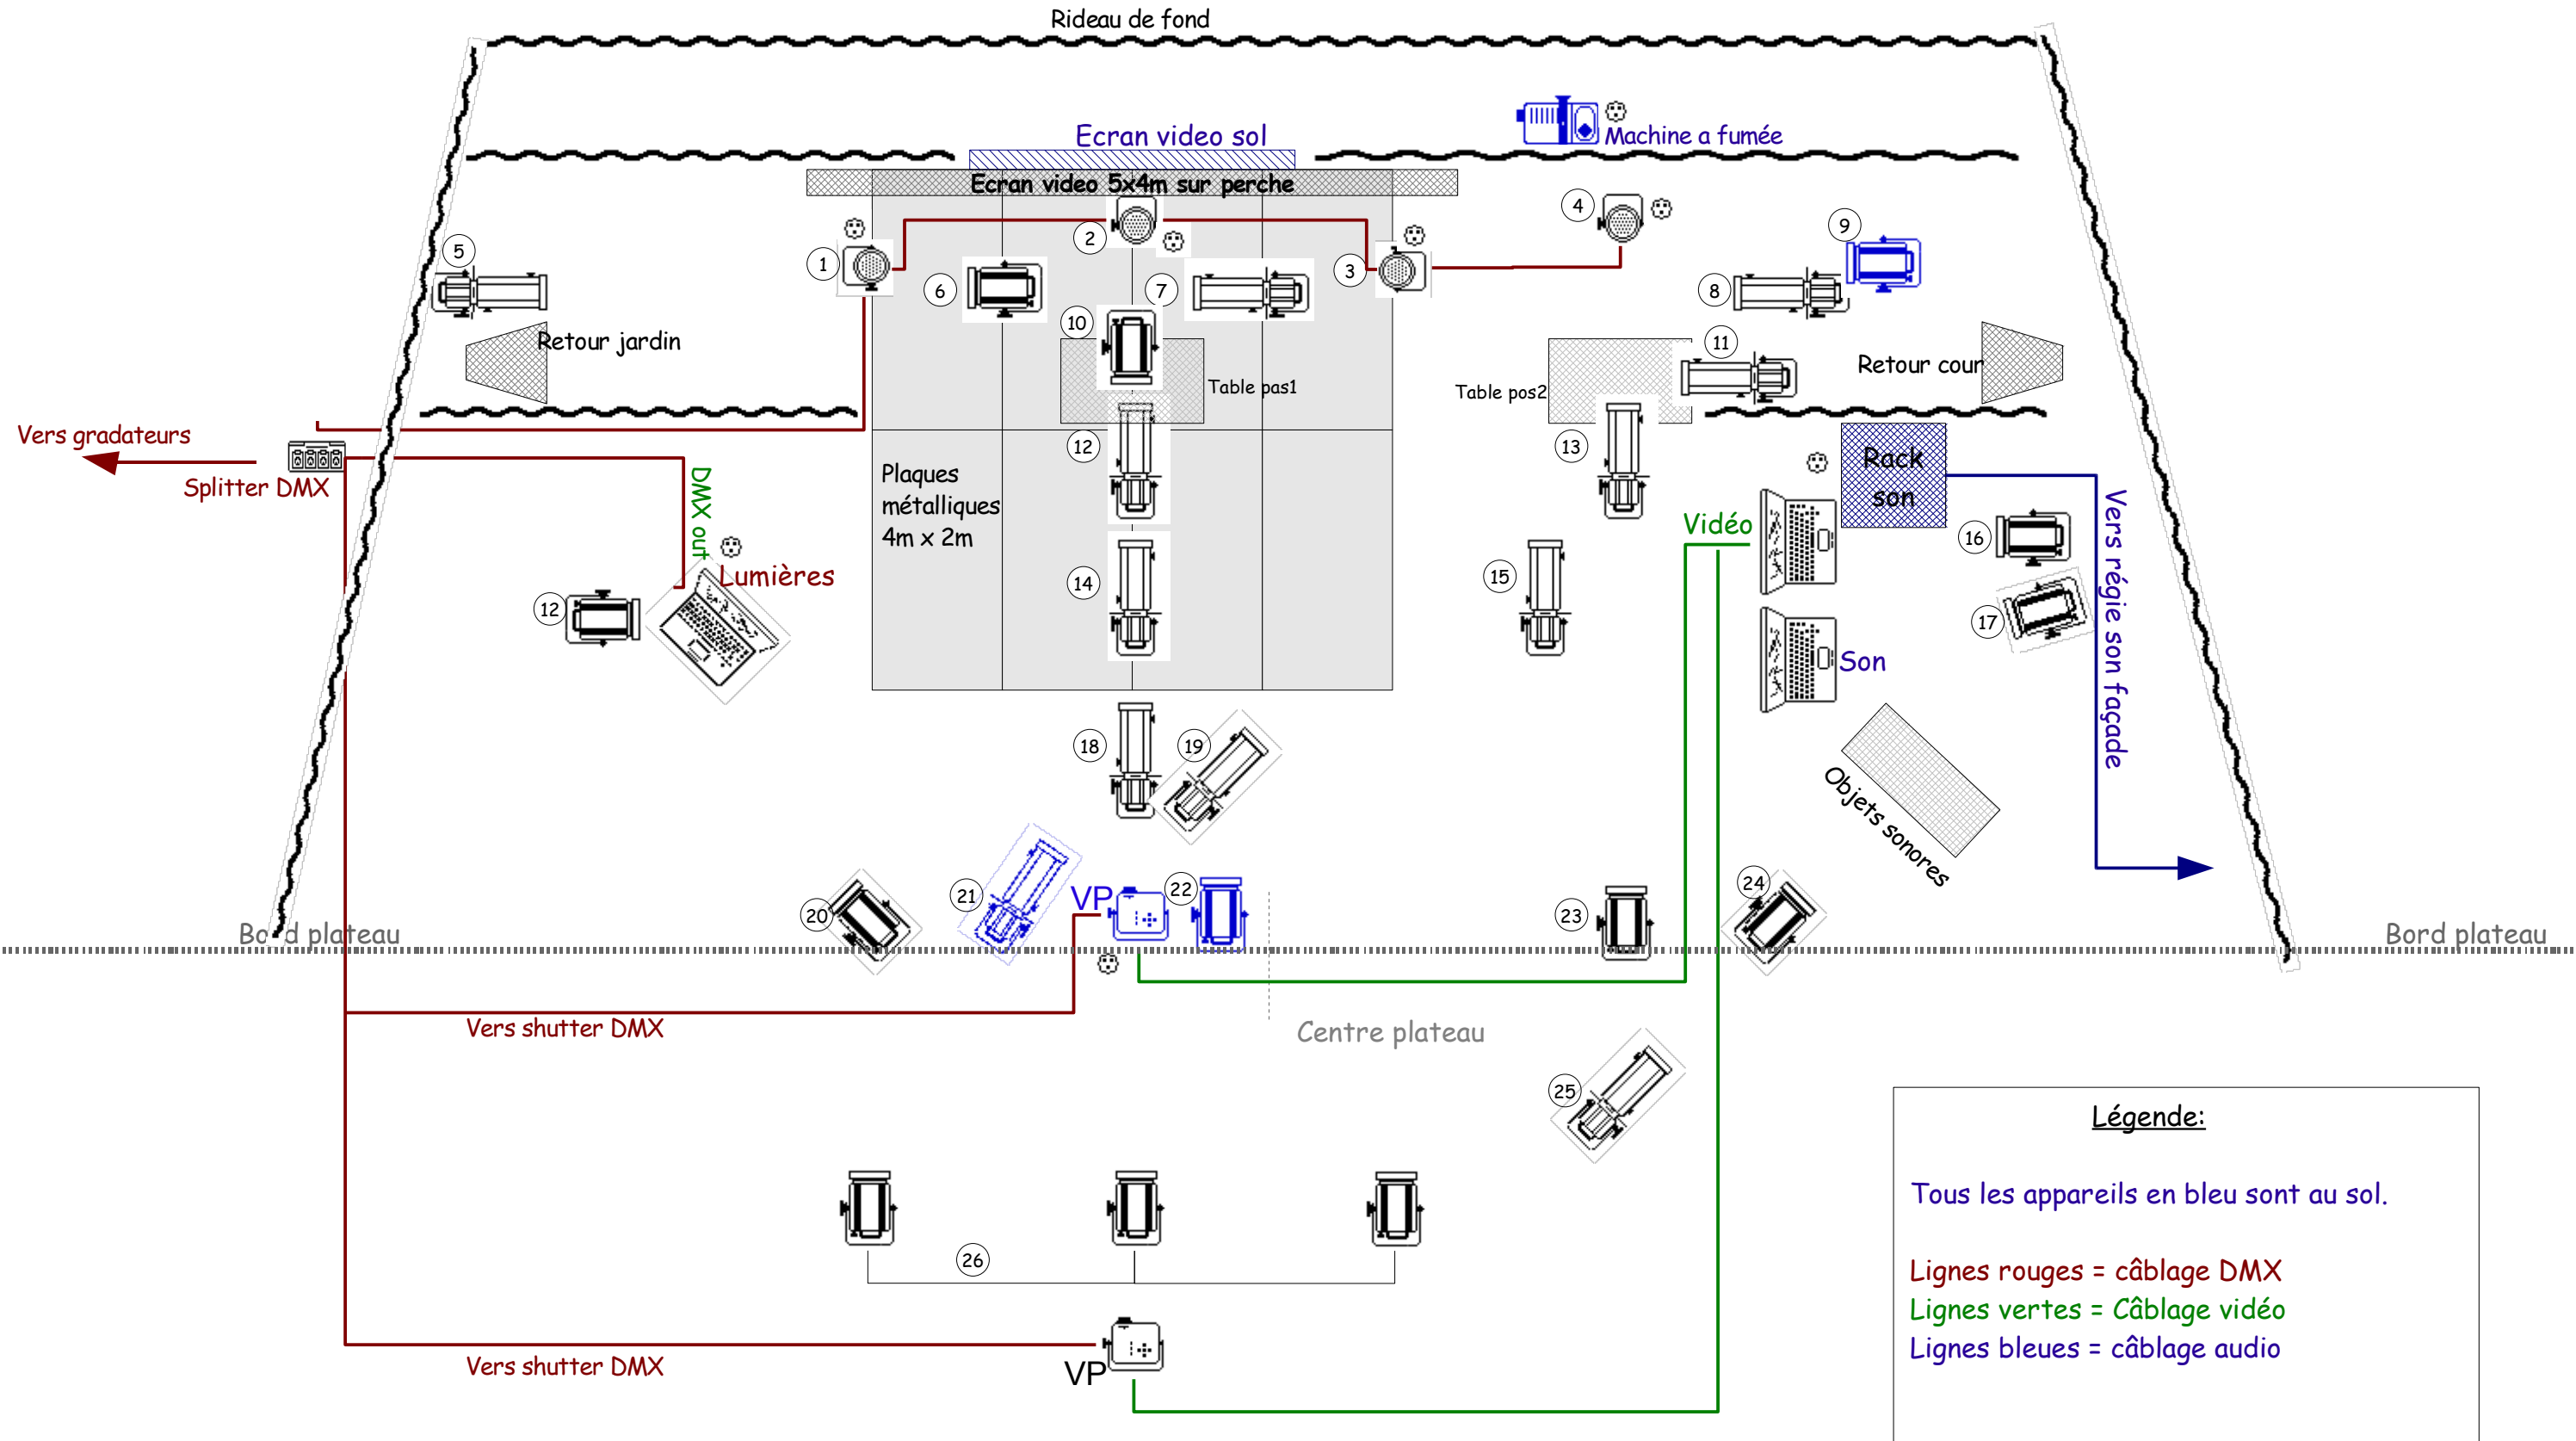

Légende:

Tous les appareils en bleu sont au sol.

Lignes rouges = câblage DMX
Lignes vertes = Câblage vidéo
Lignes bleues = câblage audio